באחריות הקבלן לשמור על הרצפה תקנה ללא פגיעה
כל סדק או שקיעה שיתפתחו ברצפה תגרום לפסילה הרצפה ויציקתה מחדש

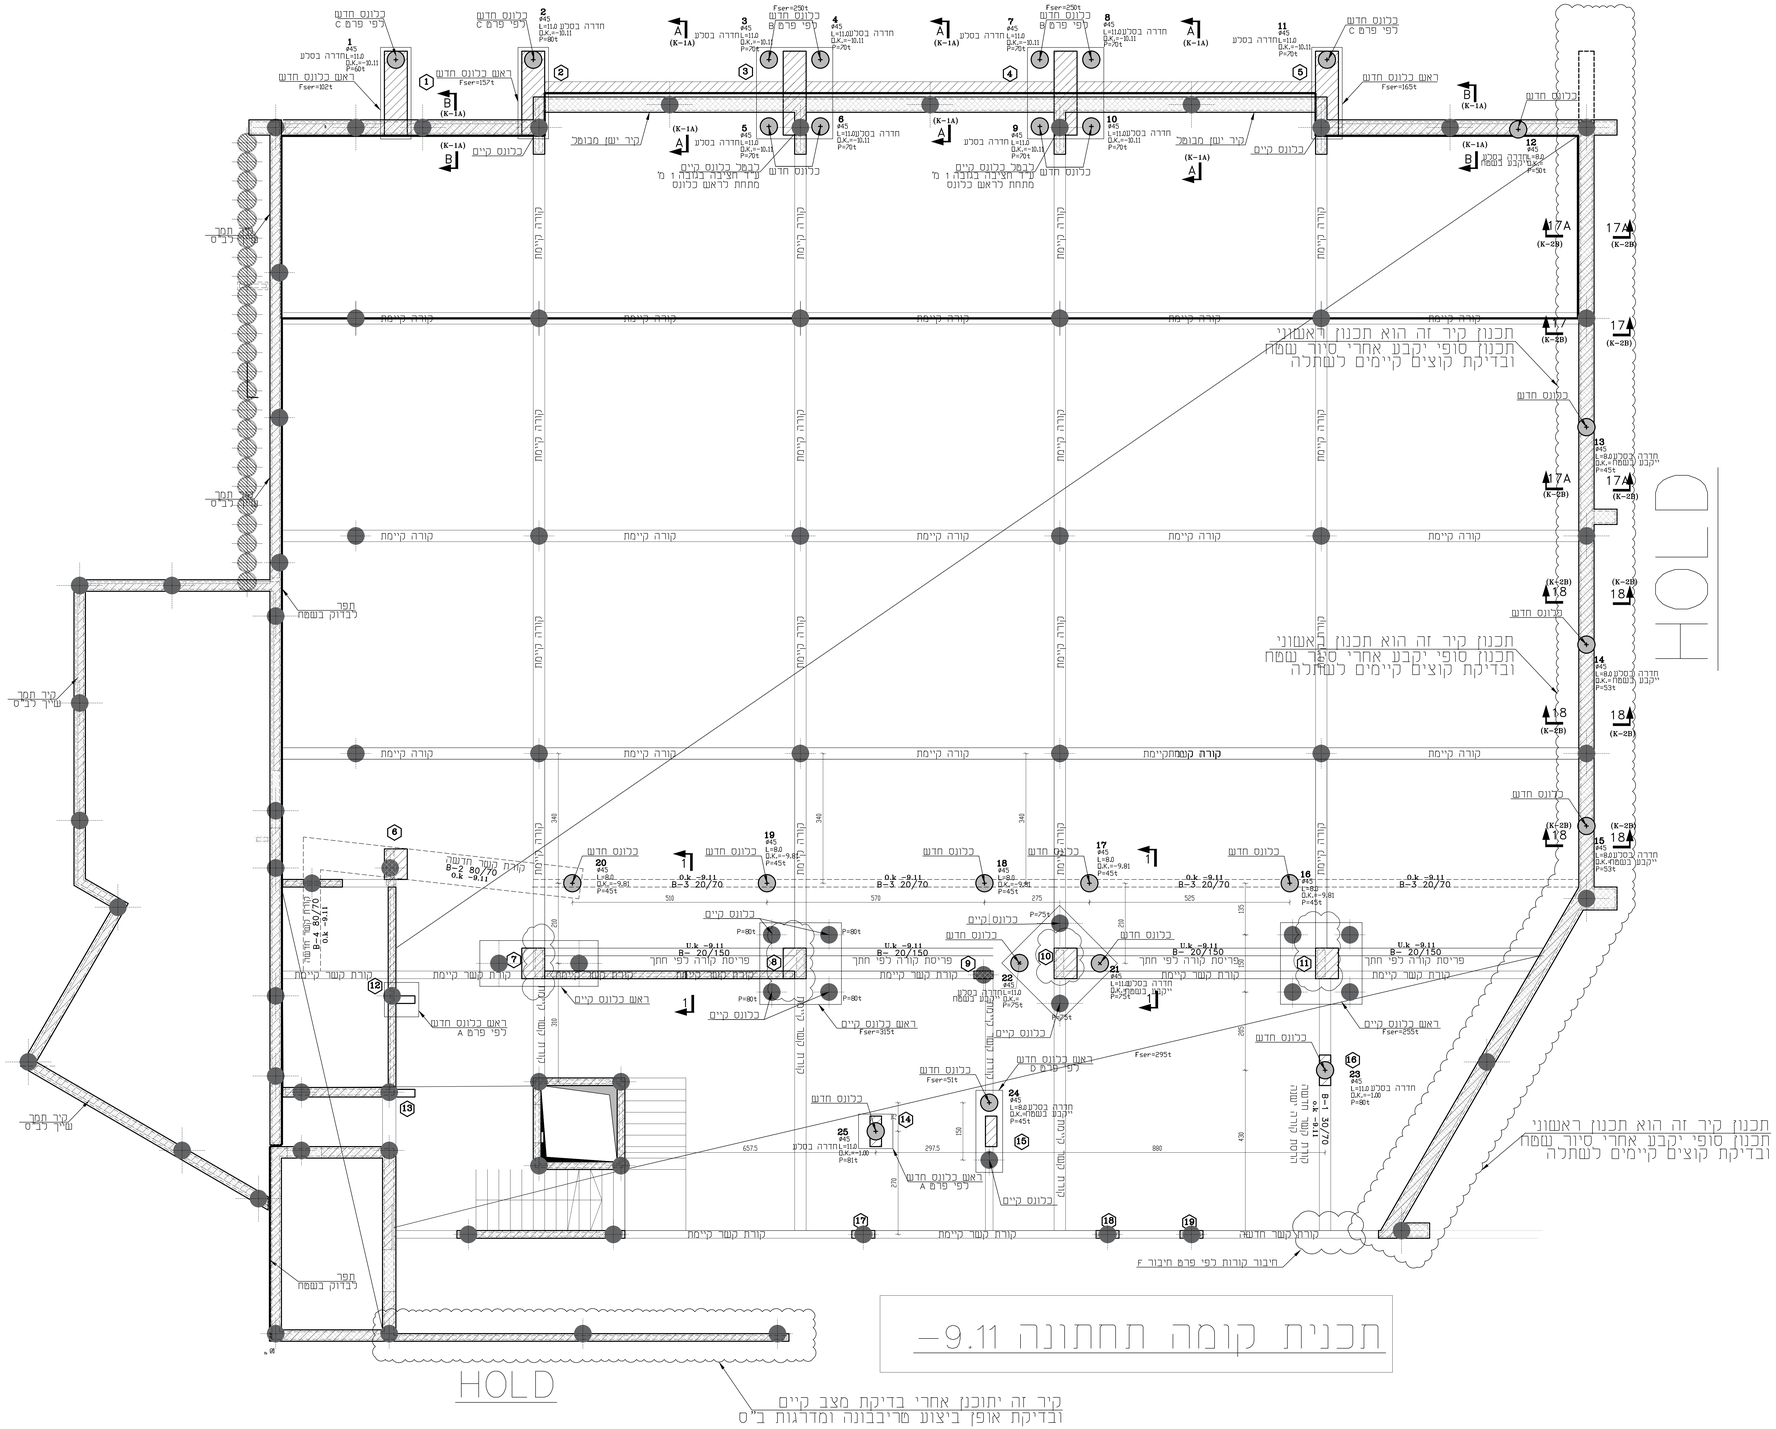

באחריות הקבלן לשמור על הרצפה תקנה ללא פגיעה
כל סדק או שקיעה שיתפתחו ברצפה תגרום לפסילה הרצפה ויציקתה מחדש

לוח עדכון

מס' סדורי	מהות העדכון	תאריך	הערות
1			
2			
3			
4			
5			
6			
7			

לוח תפוצה

מס' סדורי	תאריך	תפקיד	מהנדס	מהנדס מק.	מתכנן	מתכנן מק.	מתכנן מק.	מתכנן מק.	מתכנן מק.
p0	24/04/2024								
p1	20/08/2024								

M.TABONY
ARCHITECTS & ENGINEERS
ד"ר טבעוני אדריכלים ומהנדסים בע"מ

נאדר הנדסת בניין בע"מ
מהנדס רשוי מ.ר. 6920894
דואל: nader@e-nader.com
טל: 077-7001051
נייד: 054-4564851
פקס: 077-3182735
צור 8 ,א.ת צח"ר ,ראשון פינה
מען לכתבים ת.ד 68 ראשון פינה 1210001

בנייה ללא היתר בנייה
הינה עבירה על החוק,
אין לבנות ללא היתר בנייה !

הערות:
* כל עבודה מבוצעת מחוץ גבול המגרש תבוצע באישור המעוצה
או/וגם הבנאים של המגרש

מזמין: ד"ר מבעוני-אדריכלים ומהנדים בע"מ
אדריכל: ד"ר מבעוני-אדריכלים ומהנדים בע"מ
פרויקט: אולם ספורט
מקום: דלייית אל כרמל
מס' פרויקט:
תאריך מקור: 24/04/2024
תאריך עדכון: 20/08/2024

מקרא:
- TYP- טיפוסי, מתאים גם למקומות אחרים
- SIM- דומה כפרט/חתך עם אותו שם.

מקרא:
קיר/עמוד ממשיך.
קיר/עמוד נפסק.
קיר/עמוד עוכה.

שם התכנית:
תכנית כלונסאות

במפלס:
-9.11

מס' גליון:	K-0
תכנן:	נאדר הייב
שרטט:	מג'ד אגא
אישר:	נאדר הייב
קנ"מ:	1:20 1:50

לעיון / לאישור
לרכש / לביצוע

נאדר
הנדסת בניין בע"מ