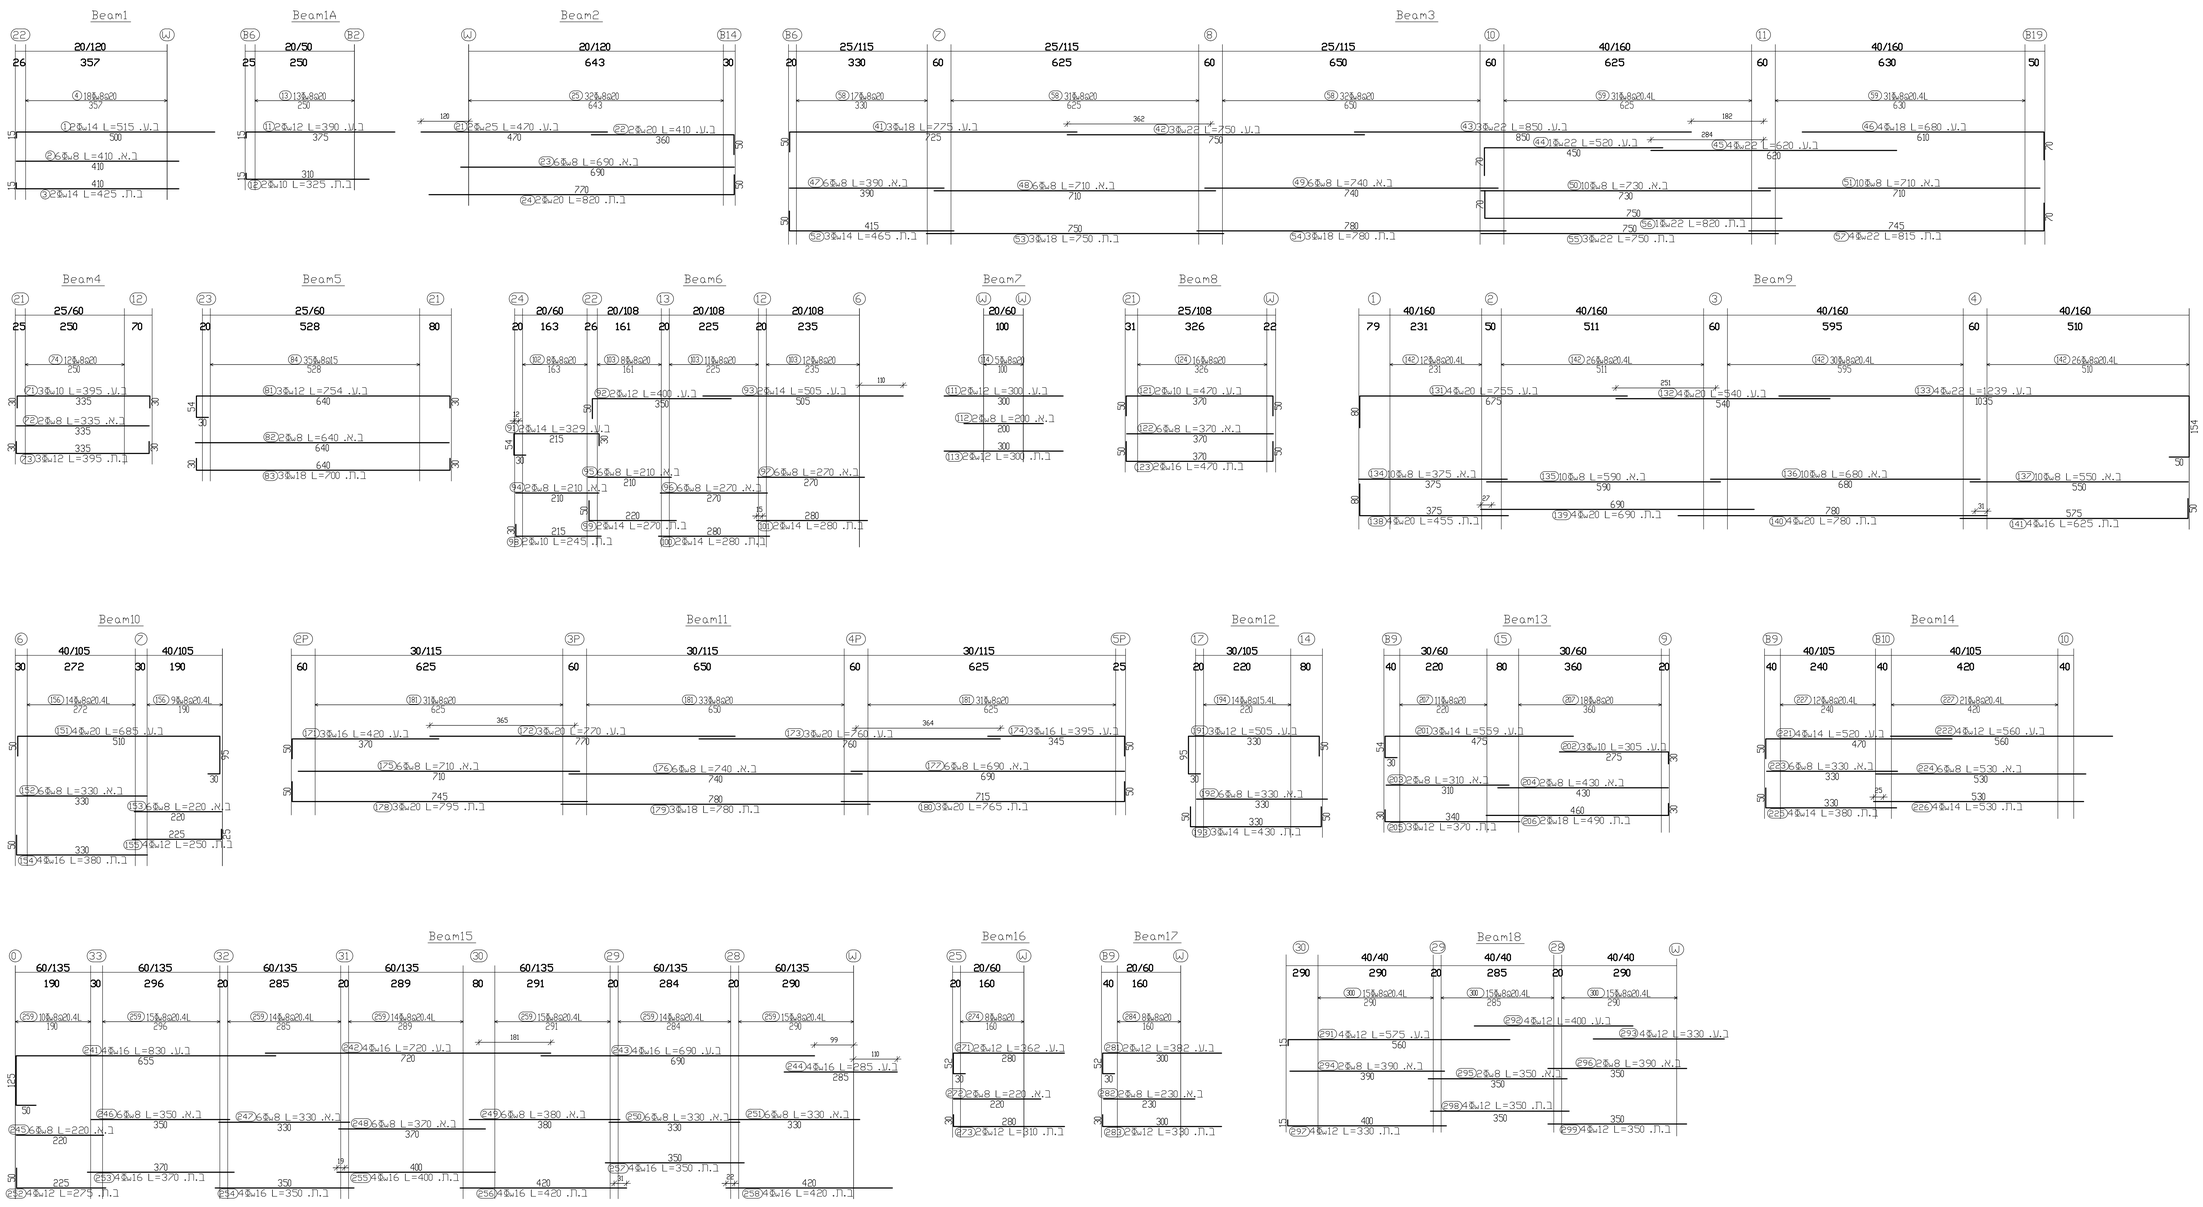

לוח עדכון

מס' סידורי	מהות העדכון	תאריך	הערות
1			
2			
3			
4			
5			
6			
7			

לוח תפוצה

מס' סידורי	תפקיד / תאריך	נמרוד	מאיר בר-גיל	מיכאל	מאיר	מיכאל	אלי	אבי	אבי
p0	24/04/2024								

M.TABONY
ARCHITECTS & ENGINEERS
ד"ר טבעוני אדריכלים ומהנדסים בע"מ

נאדר הנדסת בניין בע"מ
מהנדס רשוי מ.ר. 6920894
דוא"ל nader@e-nader.com
מל: 077-7001051
נייד: 054-4564851
פקס: 077-3182735
צור 8, את צחי"ר, ראשון פינה
מען למכתבים ת.ד 68 ראשון פינה 1210001

בנייה ללא היתר בנייה
הינה עבירה על החוק,
אין לבנות ללא היתר בנייה !

הערות:
* כל עבודה מבוצעת מחוץ גבול המגרש תבוצע באישור המועצה
או/וגם הבנלים של המגרש

מזמין: ד"ר מבעוני-אדריכלים ומהנדסים בע"מ

אדריכל: ד"ר מבעוני-אדריכלים ומהנדסים בע"מ

פרויקט: אולם ספורט

מקום: דליית אל כרמל

מס' פרוייקט:

תאריך מקור:
24/04/2024

תאריך עדכון:

מקרא:
- TYP- טיפוסי, מתאים גם למקומות אחרים
- SIM- דומה לפרט/חתך עם אותו שם.

מקרא:
קיר/עמוד ממשיך.
קיר/עמוד נפסק.
קיר/עמוד עולה.

שם התכנית:
תכנית זיון קורות

במפלס:
+0.33

מס' גליון:	K-2C
תכנן:	נאדר הייב
עורך:	מג'ד אגא
אישר:	נאדר הייב
קנ"מ:	1:20 1:50

○ לעיון ○ לאישור
○ למכרז ✓ לביצוע

נאדר
הנדסת בניין בע"מ