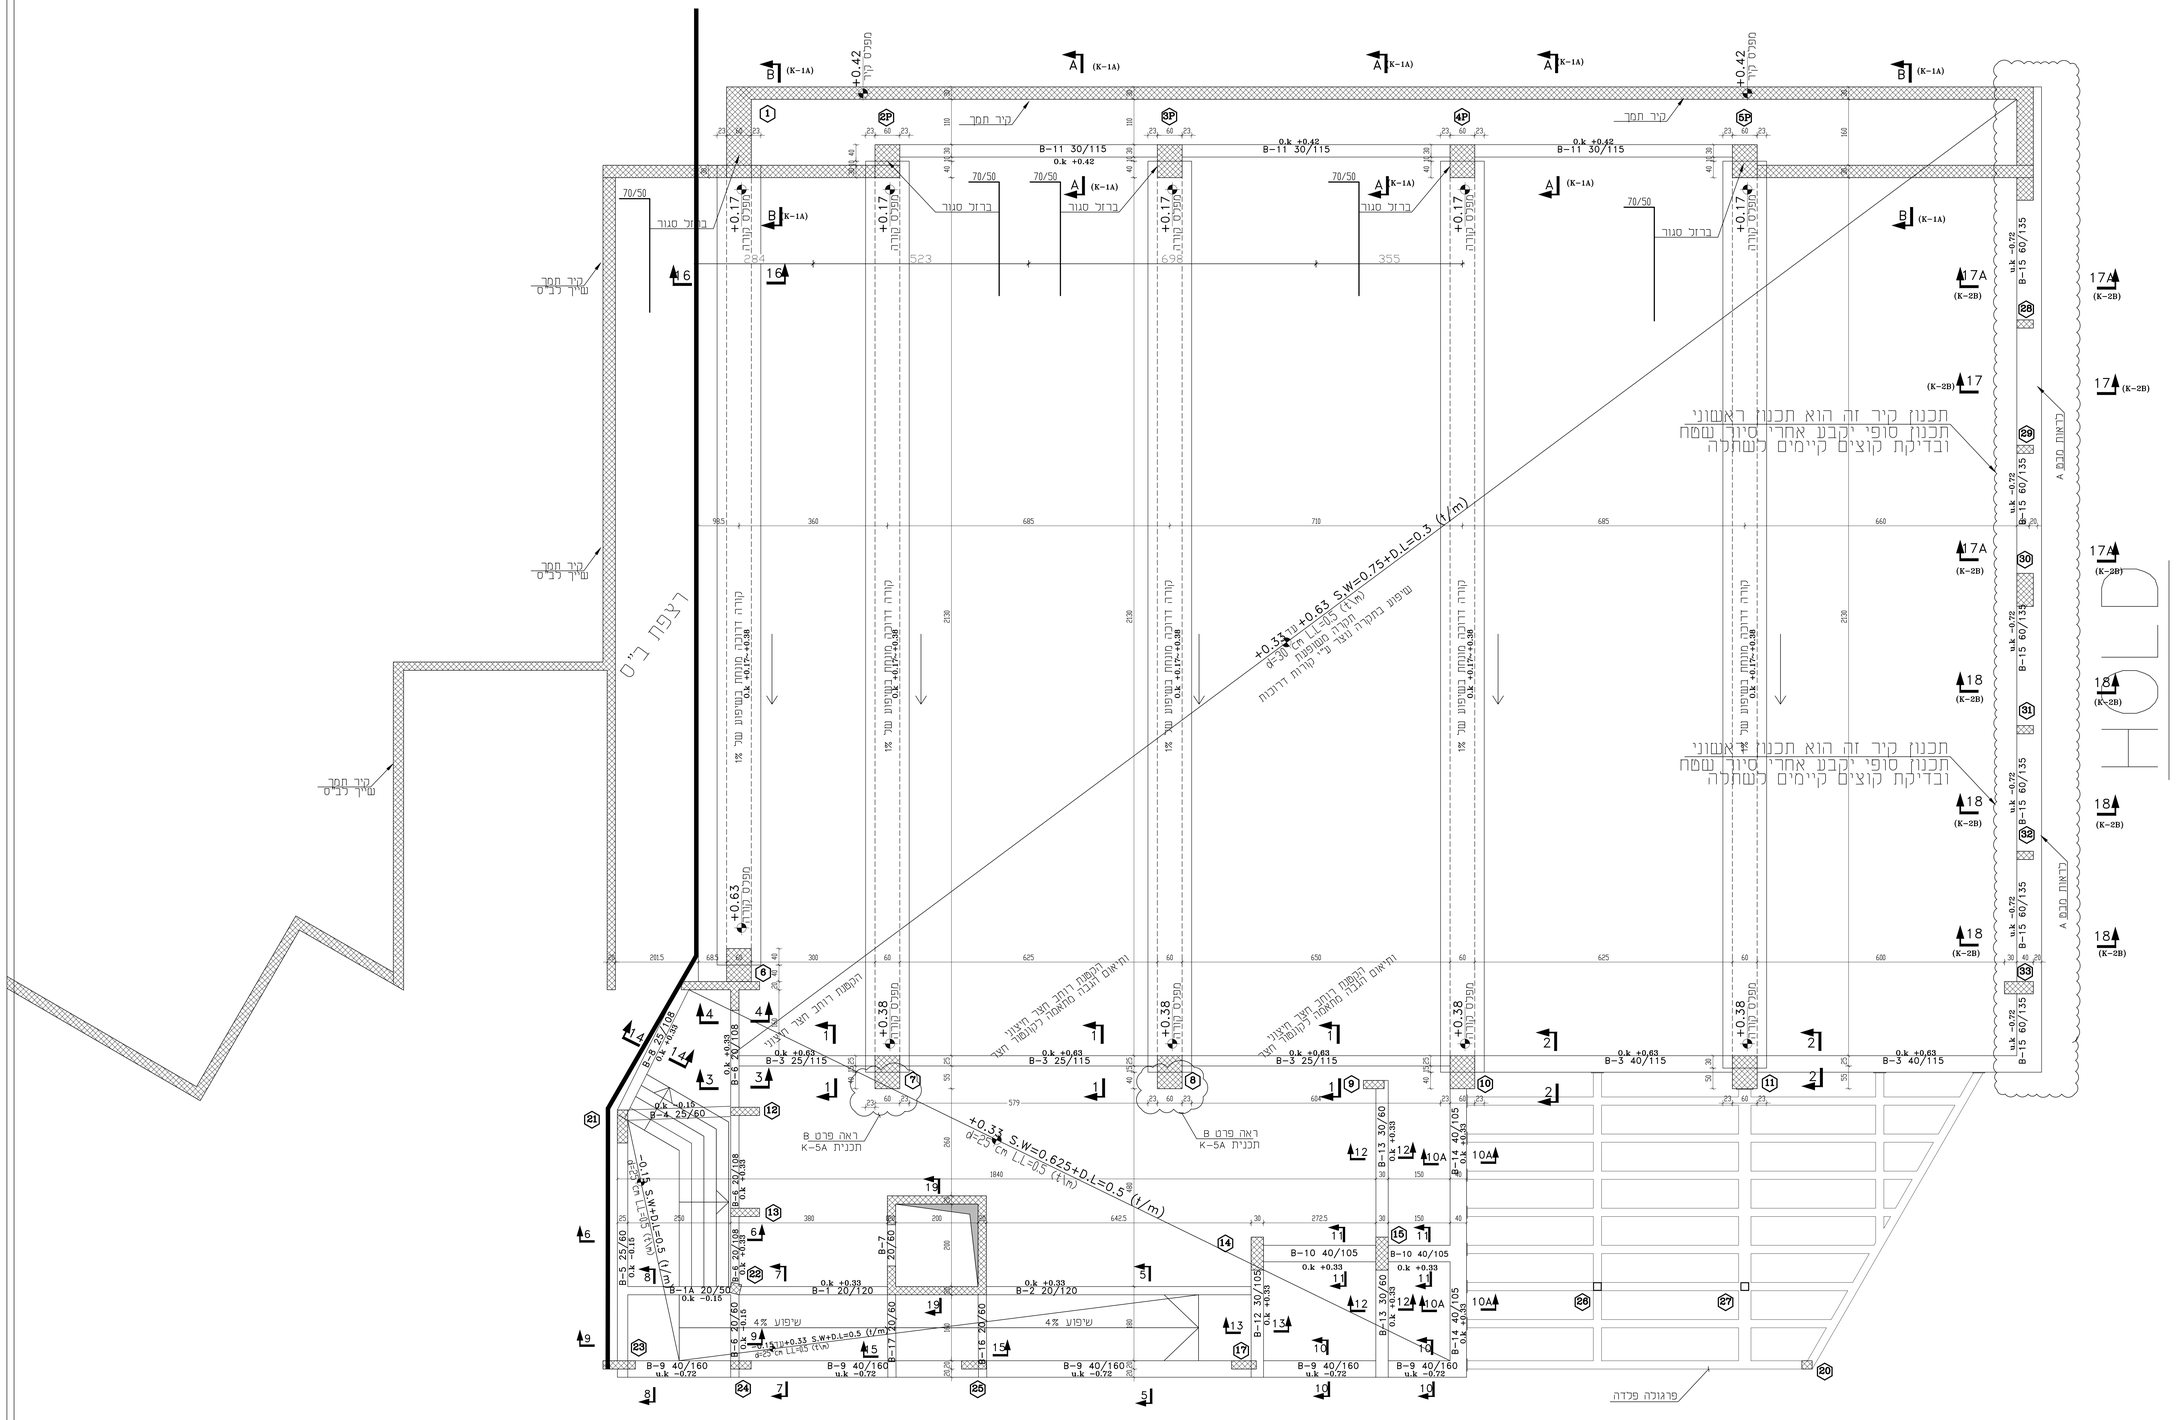

תכנית קומה גג
קנ"מ 1:50

לוח עדכון

מס' עדכון	מהות העדכון	תאריך	הערות

לוח תפוצה

מס' עדכון	תפקיד / תאריך	יועץ	אינ.חש.	אינ.מע.	אינ.חש.	אינ.מע.	אינ.חש.	אינ.מע.	אינ.חש.	אינ.מע.
p0	24/04/2024									

M.TABONY
ARCHITECTS & ENGINEERS
ד"ר טבעוני אדריכלים ומהנדסים בע"מ

נאדר הנדסת בניין בע"מ
מהנדס רשוי מ.ה. 6920894
דוא"ל nader@e-nader.com
טל': 077-7001051
נייד: 054-4564851
פקס': 077-3182735
צור 8 ,את צחי"ר ,ראש פינה
מען למכתבים ת.ד 68 ראש פינה 1210001

בנייה ללא היתר בנייה
הינה עבירה על החוק,
אין לבנות ללא היתר בנייה !

הערות:
* כל עבודה מבוצעת מחוץ גבול המגרש תבוצע באישור המועצה או/וגם הבעלים של המגרש

מזמין: ד"ר טבעוני-אדריכלים ומהנדסים בע"מ

אדריכל: ד"ר טבעוני-אדריכלים ומהנדסים בע"מ

פרויקט: אולם ספורט

מקום: דליית אל כרמל

מס' פרוייקט:

תאריך מקור:
24/04/2024

תאריך עדכון:

מקרא:
- TYP- טיפוסי, מתאים גם למקומות אחרים
- SIM- דומה לפרט/חתך עם אותו שם.

מקרא:
קיר/עמוד ממשיך.
קיר/עמוד נפסק.
קיר/עמוד עולה.

שם התכנית:
תכנית תבניון

במפלס:
+0.33

מס' גליון:	K-2
תכנן:	נאדר הייב
עורך:	מג'ד אגא
אינג':	נאדר הייב
קנ"מ:	1:20 1:50

לעיון / לאישור
למכרז / לביצוע

נאדר
הנדסת בניין בע"מ