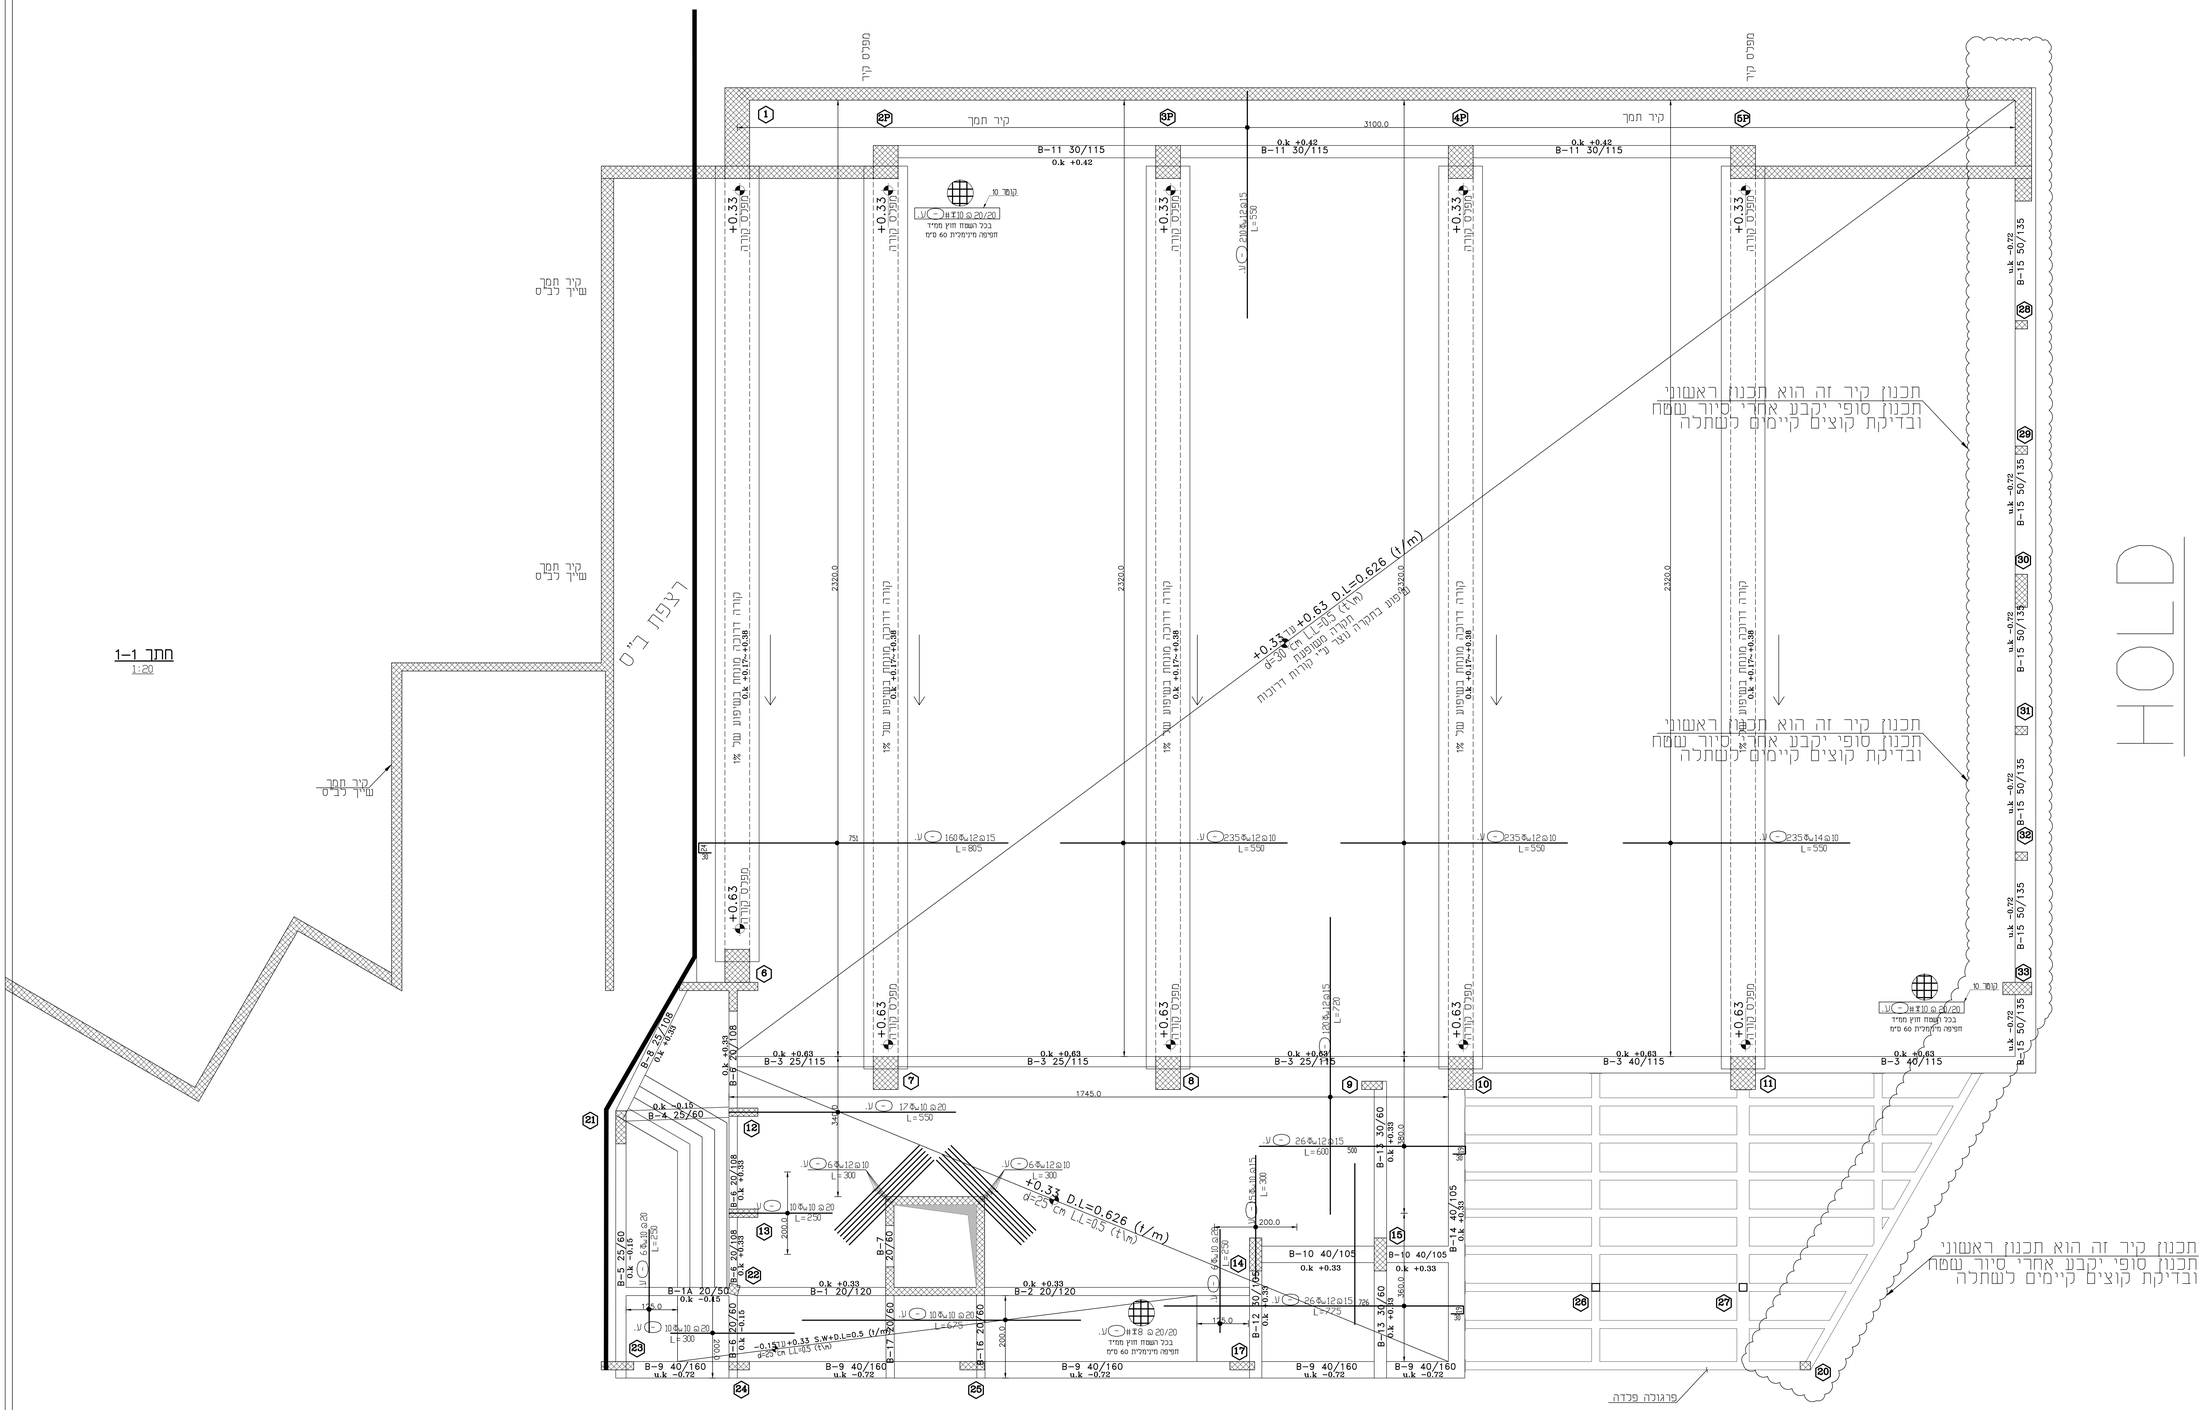

חתך 1–1
1:20

תכנית ברזל עליון קומה גג
קנ"מ 1:50

לוח עדכון			
מס' סדורי	מהות העדכון	תאריך	הערות

לוח תפוצה									
מס' סדורי	תפקיד / תאריך	יהודה	אלי.ל.ב.	מנדל.ג.	מנדל.ל.	מנדל.מ.	מנדל.ר.	אלי.ל.ב.	יוני.מ.
p0	24/04/2024								

M.TABONY
ARCHITECTS & ENGINEERS
ד"ר טבעוני אדריכלים ומהנדסים בע"מ

נאדר הנדסת בניין בע"מ
מהנדס רשוי מר. 6920894
דוא"ל nader@e-nader.com
מב: 077-7001051
נייד: 054-4564851
פקס: 077-3182735
צור 8 ,את צח"ר ,ראש פינה
מען למכתבים ת.ד 68 ראש פינה 1210001

בנייה ללא היתר בנייה
הינה עבירה על החוק.
אין לבנות ללא היתר בנייה !

הערות:
* כל עבודה מבוצעת מחוץ גבול המגרש תבוצע באישור המעוצה
אל/וגם הבעלים של המגרש

מזמין: ד"ר מבעוני-אדריכלים ומהנדים בע"מ

אדריכל: ד"ר מבעוני-אדריכלים ומהנדים בע"מ

פרויקט: אולם ספורט

מקום: דליית אל כרמל

מס' פרוייקט:

תאריך מקור:
24/04/2024

תאריך עדכון:

מקרא:
- TYP- טיפוסי, מתאים גם למקומות אחרים
- SIM- דומה לפרס/חתך עם אותו שם.

מקרא:
- קיר/עמוד ממשיך.
- קיר/עמוד נפסק.
- קיר/עמוד עוכה.

שם התכנית:
תכנית זיון עליון

במפלס:
+0.33

מס' גליון:	K-2E
תכנן:	נאדר הייב
שרטט:	מג'ד אגא
אישר:	נאדר הייב
קנ"מ:	1:20 1:50

לעיון ○ לאישור ○
למכרז ○ לביצוע ✓

נאדר
הנדסת בניין בע"מ