


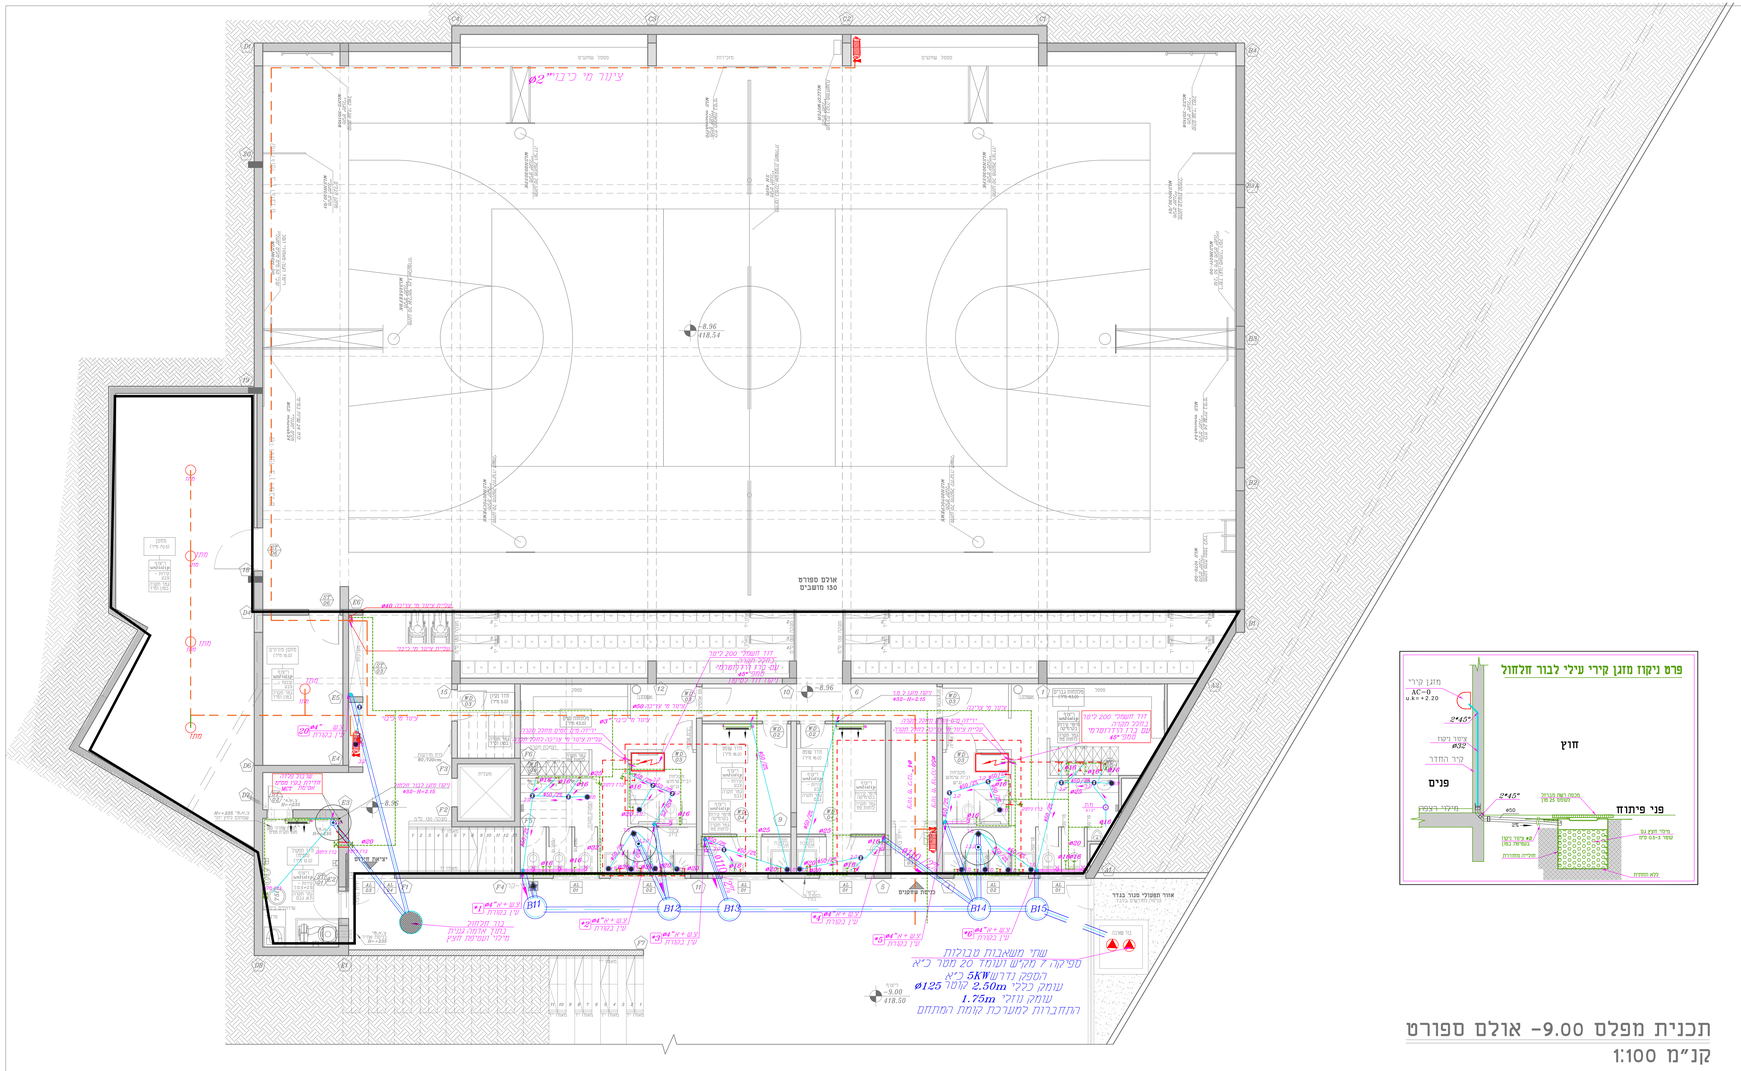


# תכנית מפלס 9.00- אולם ספורט

קנ"מ 1:100

מקרא:

- שוחת ביוב
- צינור דלוחין בקוטר 2"
- צנור שופכין בקוטר 4" במילוי
- צנור דלוחין ואוויר
- קופסת ביקורת
- קופסת ביקורת נופלת
- מחסום חופי
- מחסום רצפה
- מחסום רצפה
- ציור מים חמים-מולטיגול
- ציור מים קרים-מולטיגול
- ציור חי כיבוי-סקרדיול

NFPA

| | תאור העניין | תאריך | מהדורה |
|---|---|---|---|
| 1 | | | |
| 2 | | | |
| 3 | | | |
| 4 | | | |

| קנה | תיאור | קנה | לרישום |
|---|---|---|---|
| ○ | ○ | ● | ○ |

הנכון אחראי לבדיקת ועיון לכבר אותו
על כל טעיה אי מדויק אי התאמה עליו מודיע למתכנן בפיס ישרד בנבנותו
אין לקבוע גדלים ומיתון ע" מדידה בשרטוט.

אל דיבר:

מבנאי

| | |
|---|---|
| מומין: | מ.מ דליית אל כרמל |
| פרויקט: | אולם ספורט |
| תכנית: | תכנית קומה מתחתונה |
| | מפלס -9.00 |
| | מע' מים בנין ציקור |
| עבודה מס' | 3390 |
| תכנית מס' | 01-ENS |
| קה מדה | 1:50 |
| מפסך זה הוא רכוש אין לשכפלו אל ישמש ללא רשות המתכנן | |
| תכנון: את | |
| תאריך: | 24.01.2025 |
| אשר: את | |
| תאריך: | |


אלסאמה פרז מהנדסים יועצים
פרוג אש"ל-אשמסלבה מתקני-כיבוי אש-בנ"ל
טלפון: 04-6021943 פקס: 04-6000149
נייד: 052-2660625
e-mail:sf_osamaf@bezeqint.net
כתובת: יצרת ת.ד 3030 מיקוד 16130