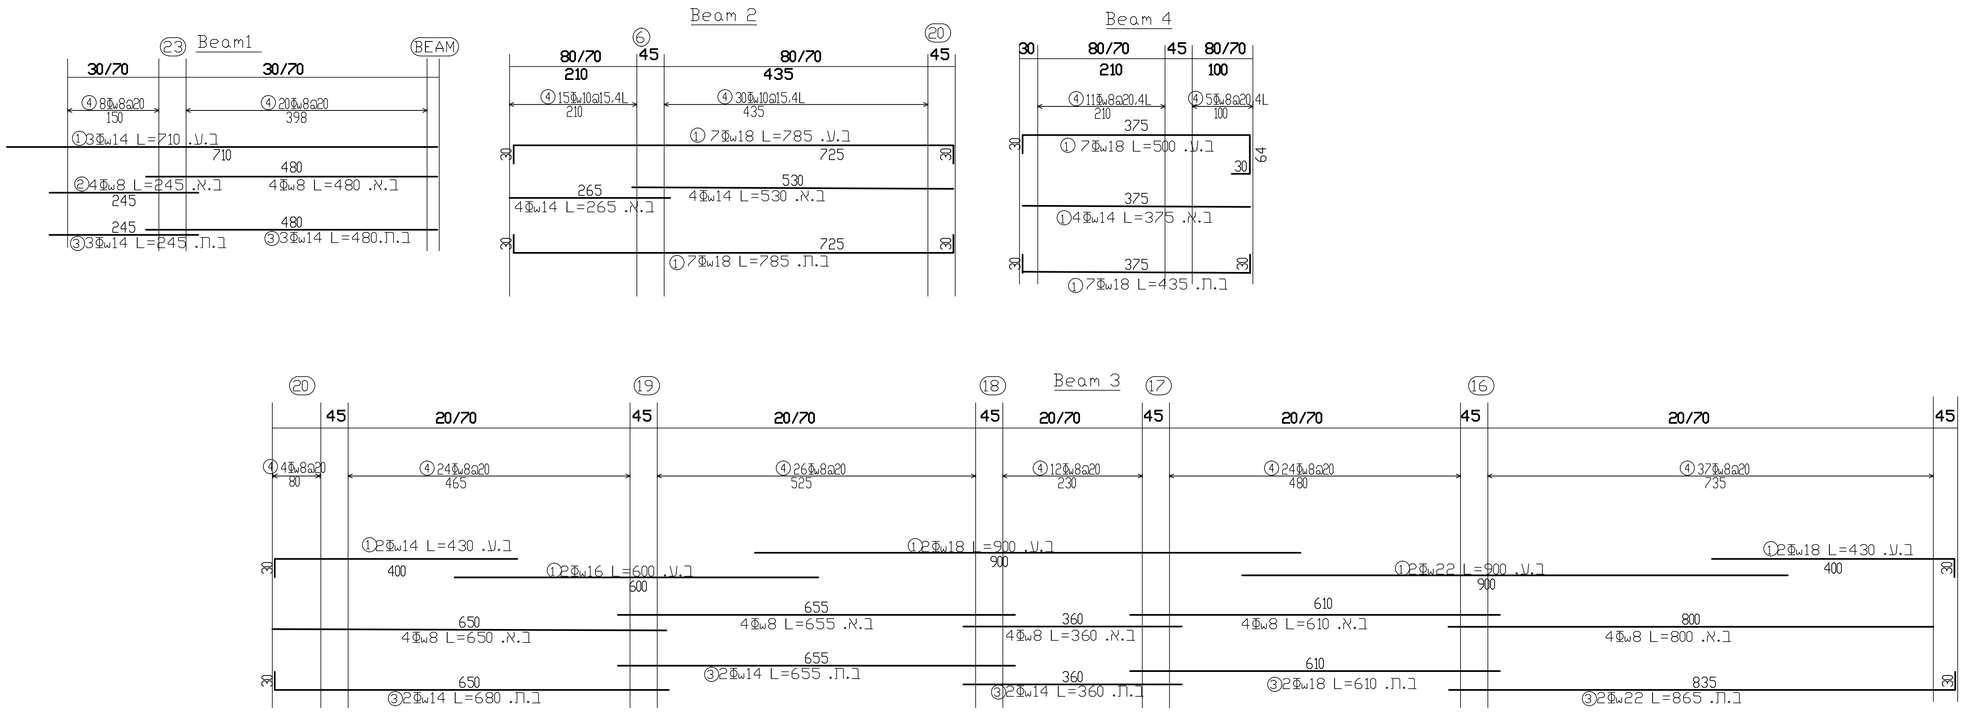

לוח עדכון

מס' סדורי	מהות העדכון	תאריך	הערות

לוח תפוצה

מס' סדורי	תפקיד / תאריך	יזמים	אדריכל	מהנדס בניין	מהנדס יציבות	מהנדס חשמל	מהנדס אינסטלציה	מהנדס גז
p0	24/04/2024		X	X				

M.TABONY
ARCHITECTS & ENGINEERS
ד"ר טבעוני אדריכלים ומהנדסים בע"מ

נאדר הנדסת בניין בע"מ
מהנדס רשוי מ.ר. 6920894
דוא"ל nader@e-nader.com
טל: 077-7001051
נייד: 054-4564851
פקס: 077-3182735
צור 8 ,א.ת צח"ר ,ראש פינה
מען למכתבים ת.ד 68 ראש פינה 1210001

בנייה ללא היתר בנייה
הינה עבירה על החוק.
אין לבנות ללא היתר בנייה !

הערות:
* כל עבודה מבוצעת מחוץ גבול המגרש תבוצע באישור המעוצה
או/וגם הבעלים של המגרש

מזמין: ד"ר טבעוני-אדריכלים ומהנדים בע"מ

אדריכל: ד"ר טבעוני-אדריכלים ומהנדים בע"מ

פרויקט: אולם ספורט

מקום: דליית אל כרמל

מס' פרוייקט:

תאריך מקור:
24/04/2024

תאריך עדכון:

מקרא:
- TYP- טיפוסי, מתאים גם למקומות אחרים
- SIM- דומה לפרט/חתך עם אותו שם.

מקרא:
קיר/עמוד ממשיך.
קיר/עמוד נפסק.
קיר/עמוד עולה.

שם התכנית:
תכנית זיון קורות

במפלס:
-9.11

מס' גליון:	K-0B
תכנן:	נאדר הייב
שרטט:	מג'ד אגא
אישר:	נאדר הייב
קנ"מ:	1:20 1:50

לעיון ○ לאישור ○
למכרז ○ לביצוע ☑

נאדר
הנדסת בניין בע"מ