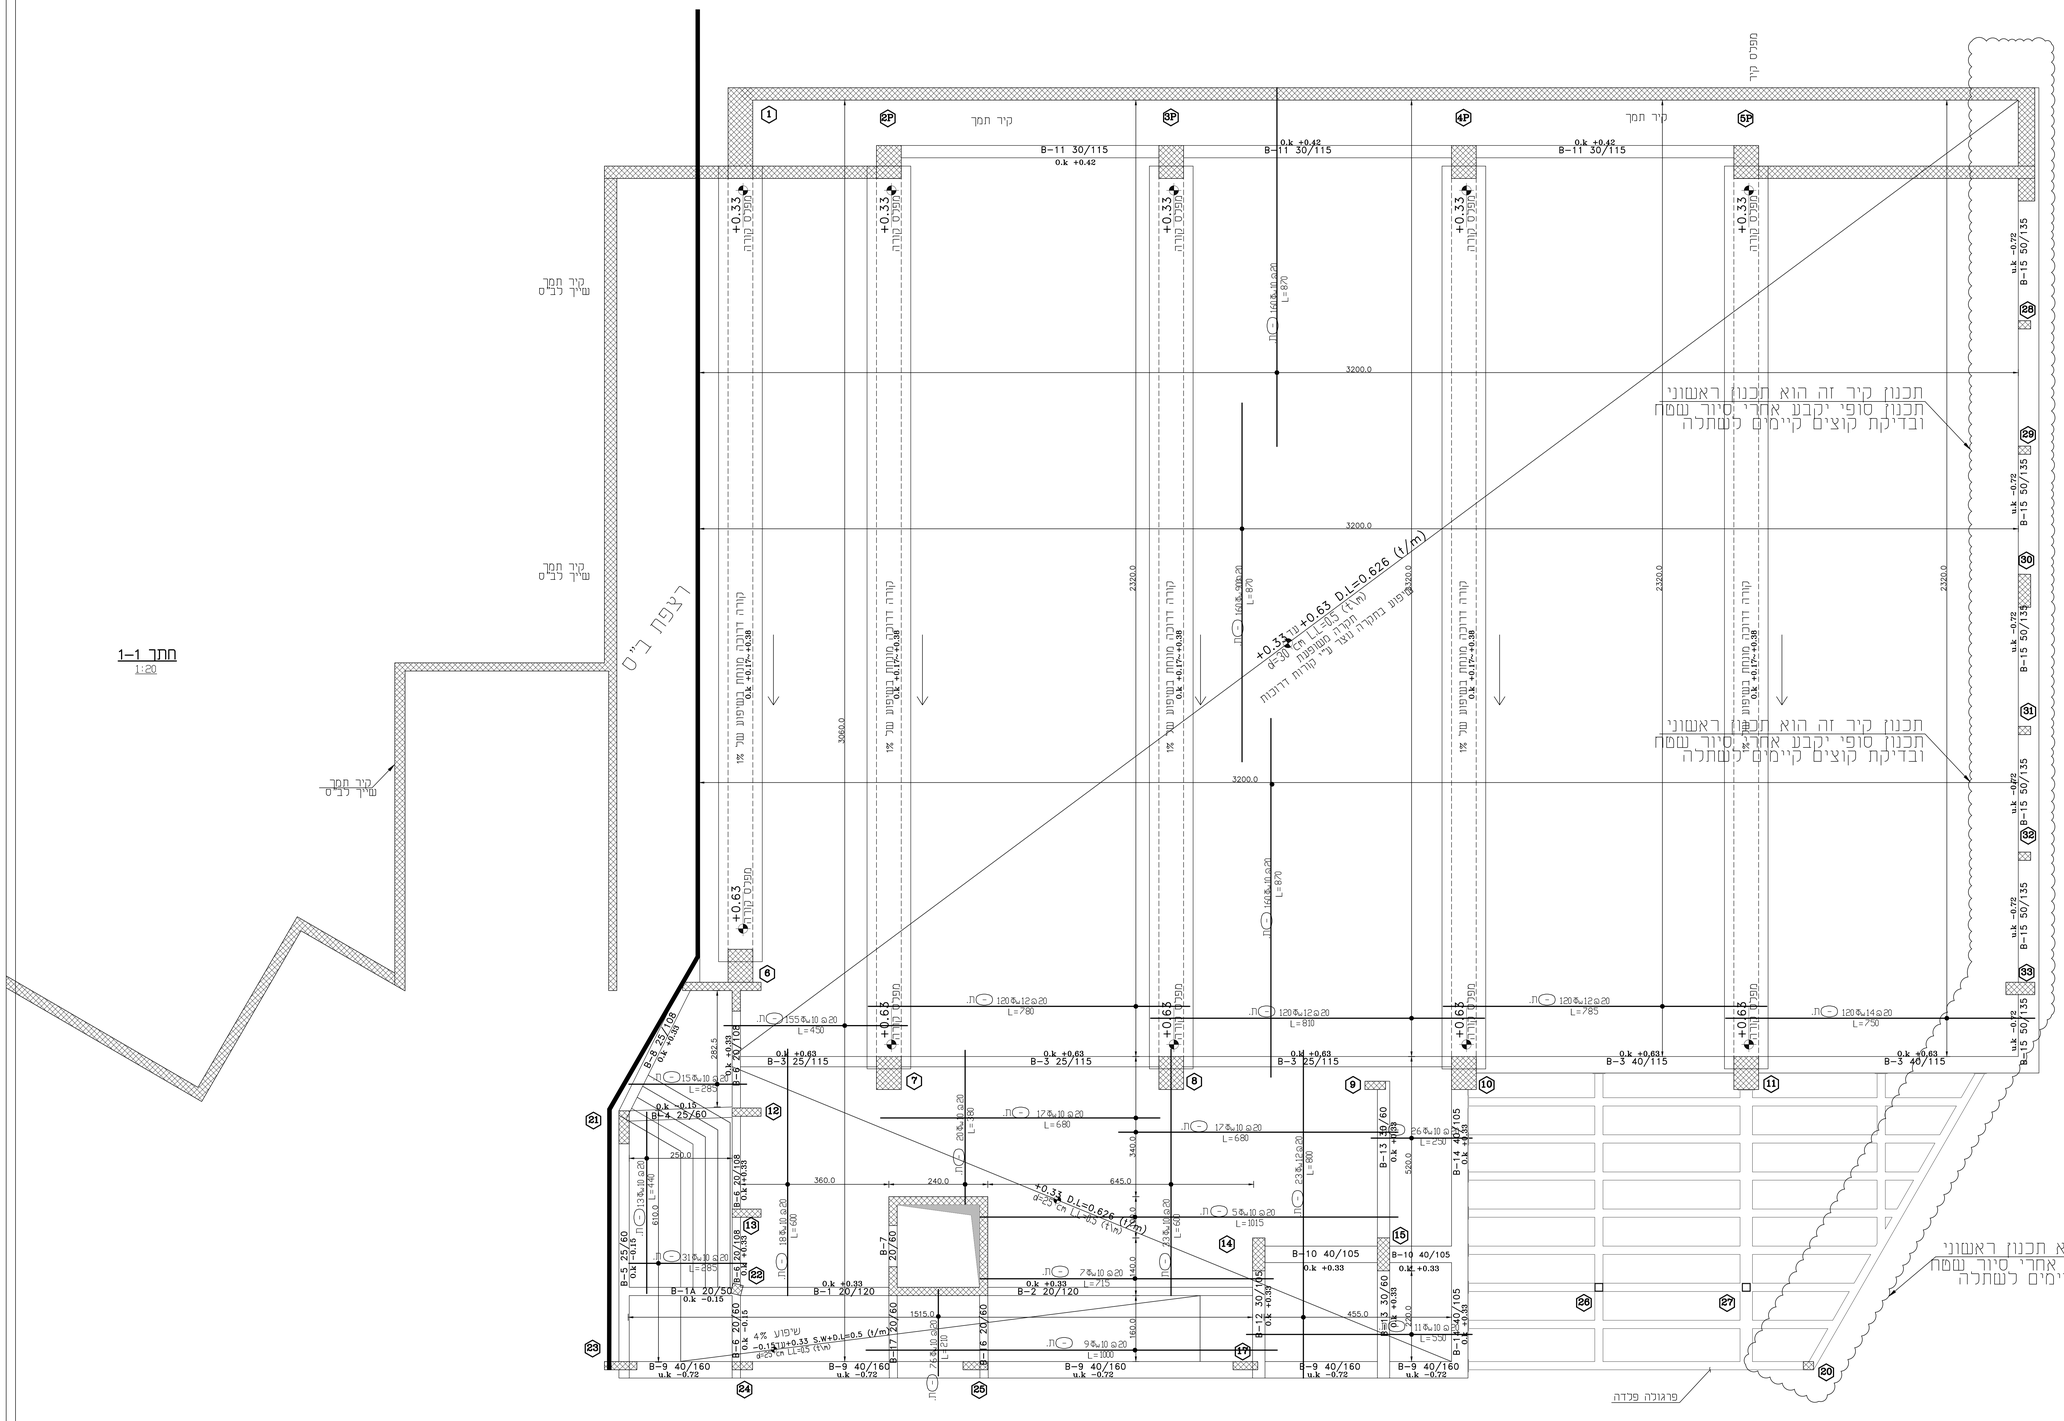

חתך 1–1
1:20

תכנית ברזל תחתון קומה גג
קנ"מ 1:50

לוח עדכון			
מס' סדורי	מהות העדכון	תאריך	הערות

לוח תפוצה									
מס' סדורי	תפקיד / תאריך	יועץ בטיחות	יועץ אקוסטי	יועץ תנועה	יועץ נגישות	יועץ כיבוי אש	יועץ חשמל	יועץ אינסטלציה	
p0	24/04/2024								

M.TABONY
ARCHITECTS & ENGINEERS
ד"ר טבעוני אדריכלים ומהנדסים בע"מ

נאדר הנדסת בניין בע"מ
מהנדס רשוי מ.ר. 6920894
דוא"ל: nader@e-nader.com
טל': 077-7001051
נייד: 054-4564851
פקס: 077-3182735
צור 8, את צח"ר, ראש פינה
מען כמכתבים ת.ד 68 ראש פינה 1210001

בנייה ללא היתר בנייה
הינה עבירה על החוק.
אין לבנות ללא היתר בנייה !

הערות:
* כל עבודה מבוצעת מחוץ גבול המגרש תבוצע באישור המעוצה א/וגם הבעלים של המגרש

מזמין: ד"ר מבעוני-אדריכלים ומהנדים בע"מ
אדריכל: ד"ר מבעוני-אדריכלים ומהנדים בע"מ
פרויקט: אולם ספורט
מקום: דליית אל כרמל
מס' פרוייקט:
תאריך מקור: 24/04/2024
תאריך עדכון:

מקרא:
– TYP– טיפוסי, מותאים גם למקומות אחרים
– SIM– דומה לפרט/חתך עם אותו שם.

מקרא:
קיר/עמוד ממשיך.
קיר/עמוד נפסק.
קיר/עמוד עוקה.

שם התכנית:
תכנית זיון תחתון
במפלס:
+0.33

מס' גליון:	K-2D
תכנן:	נאדר הייב
שרטט:	מגד אגא
אישר:	נאדר הייב
קנ"מ:	1:20 1:50

לעיון / לאישור
למכרז / לביצוע

נאדר
הנדסת בניין בע"מ