

סדר	מחזור העבודה	תאריך הערות
1		
2		
3		
4		
5		
6		
7		
8		
9		
10		

סדר	תפקיד	תאריך
1	מסמך	24/04/2024
2	תוכנית	
3	פרוטוקול	
4	הנדסה	
5	אישור	
6	אישור	
7	אישור	
8	אישור	
9	אישור	
10	אישור	



נאדר הנדסה בניין בע"מ  
 6920894  
 077-7001051  
 054-4564851  
 077-3182735  
 צור 8, א.ת. צהור, ראשון פנה  
 מען לכמתים ת.ד. 68 ראשון פנה 1200002

בנייה ללא היתר בנייה  
 הינה עבירה על החוק  
 אין לבנות ללא היתר בנייה!

הערות:  
 \* כל עבודה מבוצעת מחוץ גבול המגרש תבוצע באישור המעוצה או/וגם הבעלים של המגרש

מזמין: ד"ר מנעוני-אוריכלים ומנהלים בע"מ  
 אדריכל: ד"ר מנעוני-אוריכלים ומנהלים בע"מ  
 פרויקט: אולם ספורט  
 מקום: דליית אל כרמל  
 מס' פרויקט:

תאריך מקור: 24/04/2024  
 תאריך עדכון:

מקרא:

- XYZ - טיפוס, מחאים גם למקומות אחרים
- SIM - דומה לפרט/חומר עם אותו שם.


מקרא:

קיר/עמוד ממשור.
קיר/עמוד נכנס.
קיר/עמוד עונה.

שם התכנית: תכנית תבנית  
 במפלס: -3.67

מס' גליון: K-1  
 תכנון: נאדר הייב  
 ערשף: מגד אגא  
 אישר: נאדר הייב  
 קנה"מ: 1:20  
 1:50

כאישור  כעיון   
 לכביצוע  למכרז

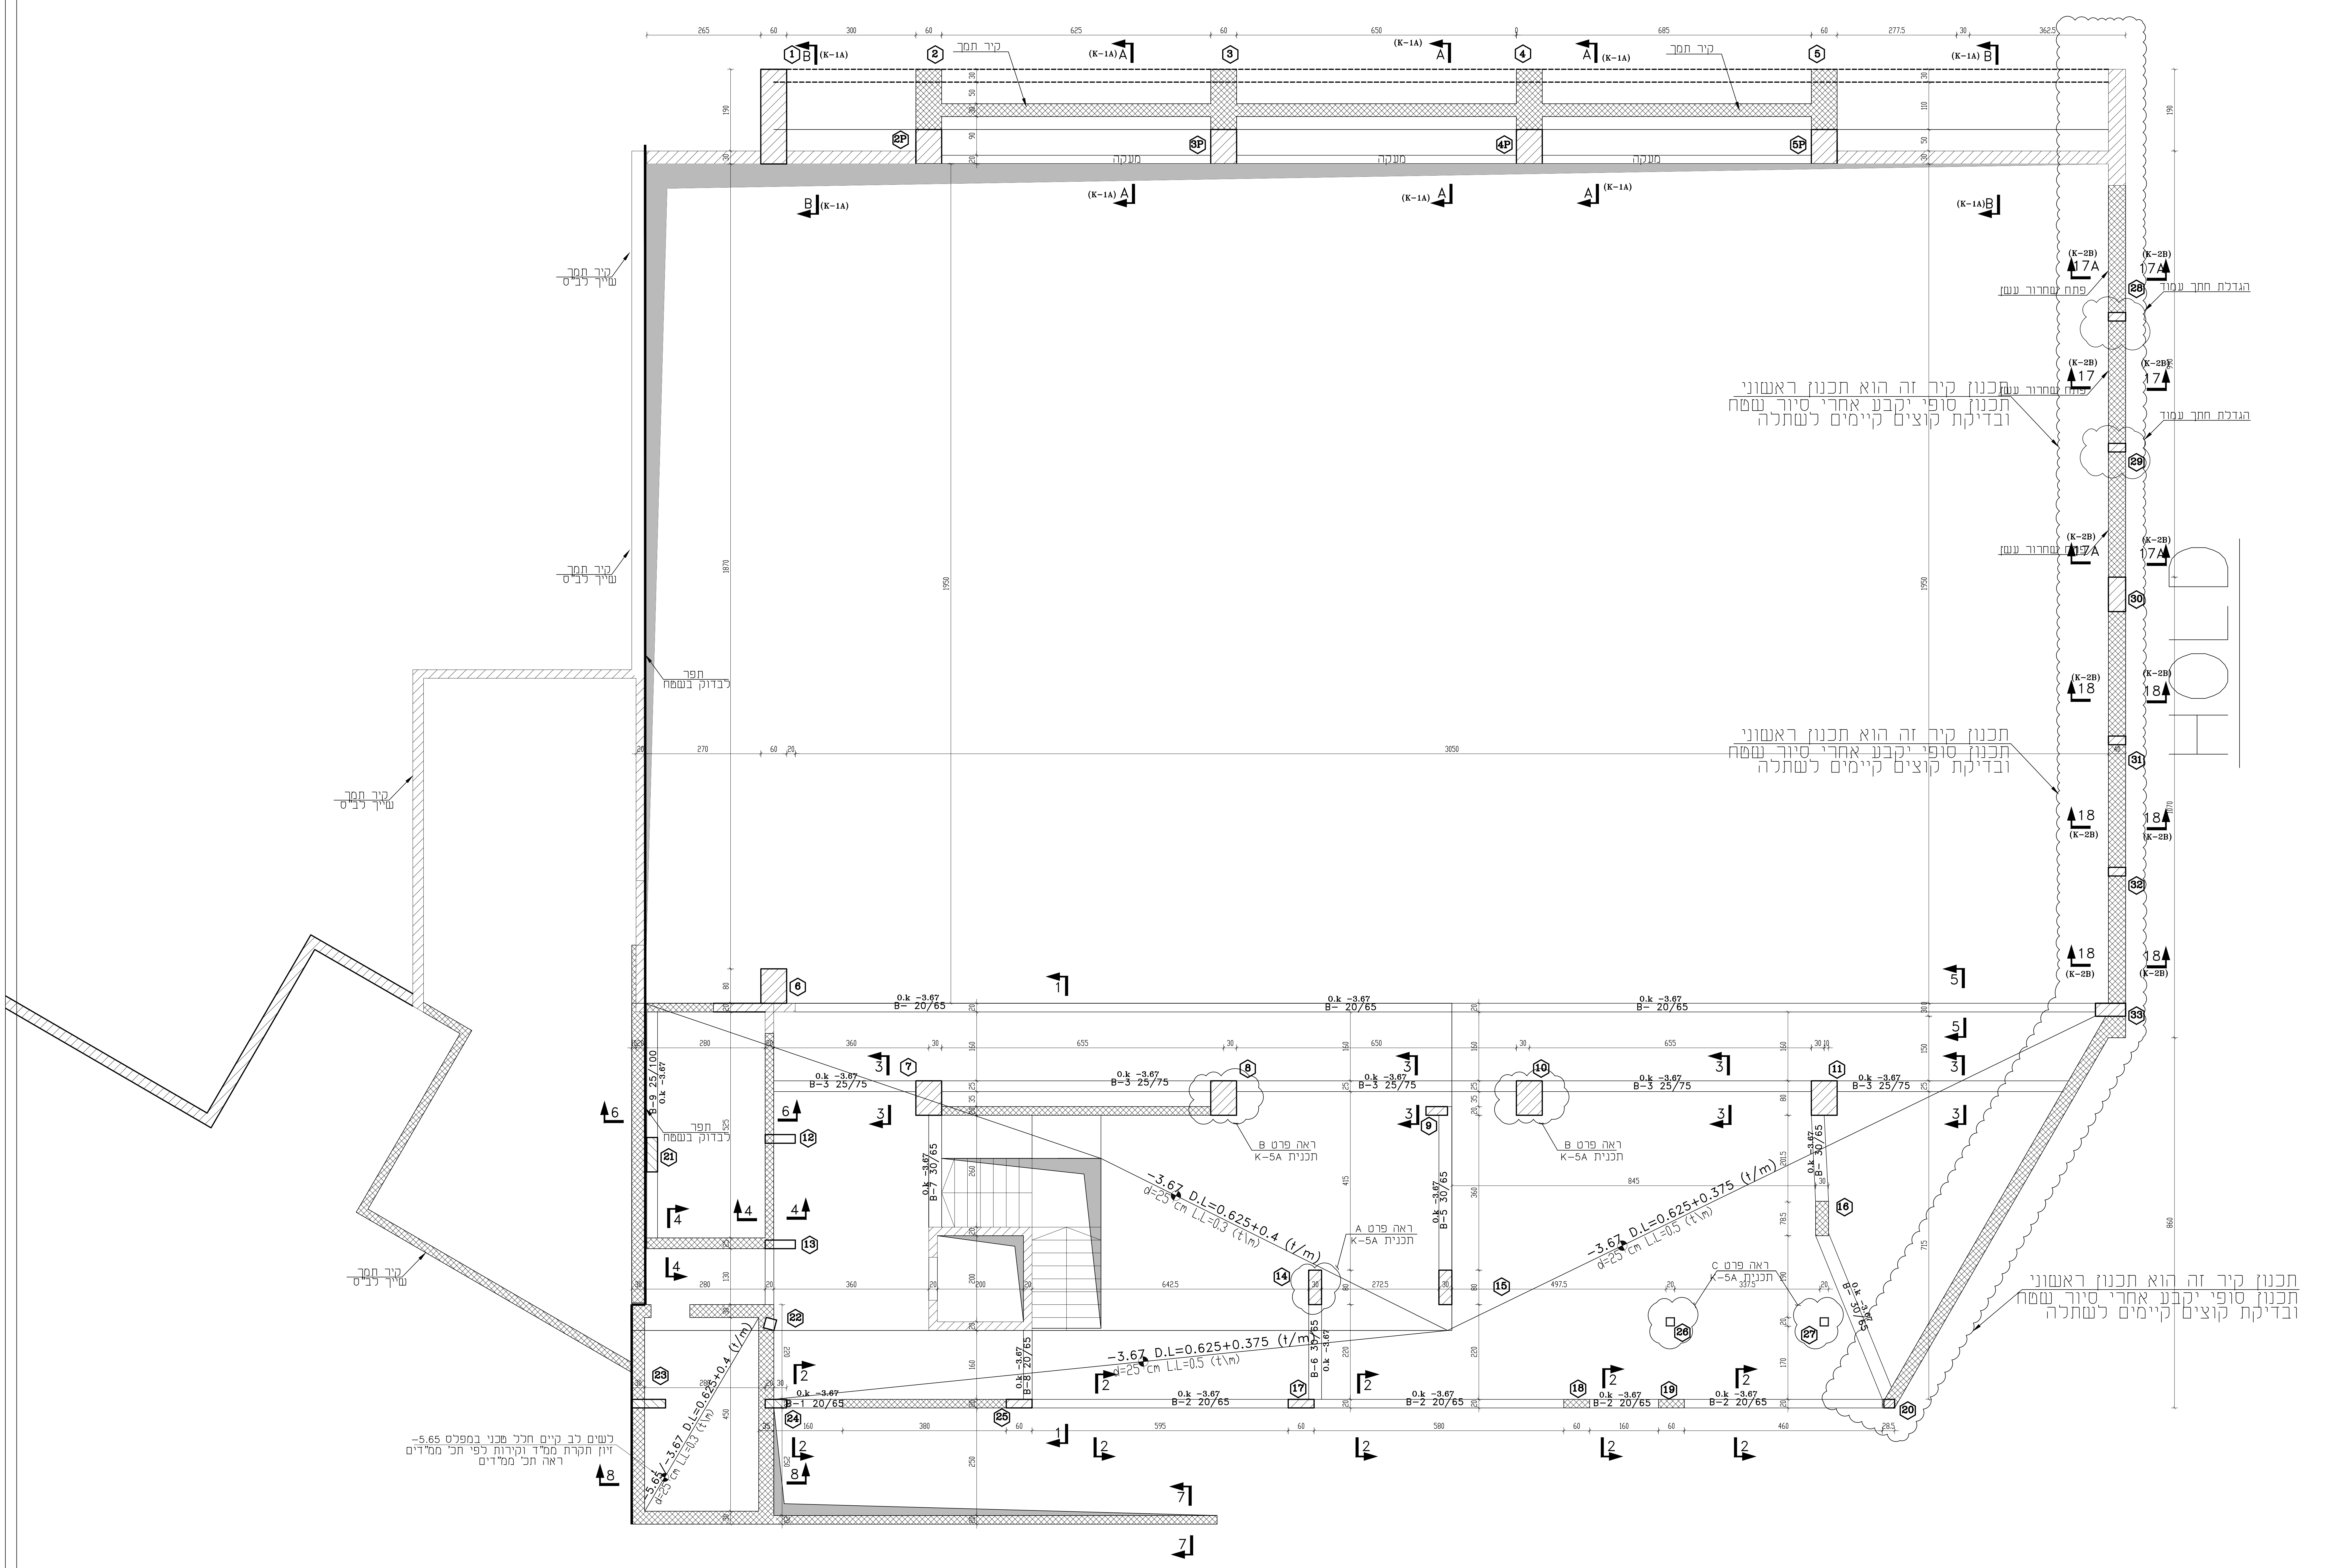

תכנית תבנית במפלס -3.67  
 קנ"מ 1:50