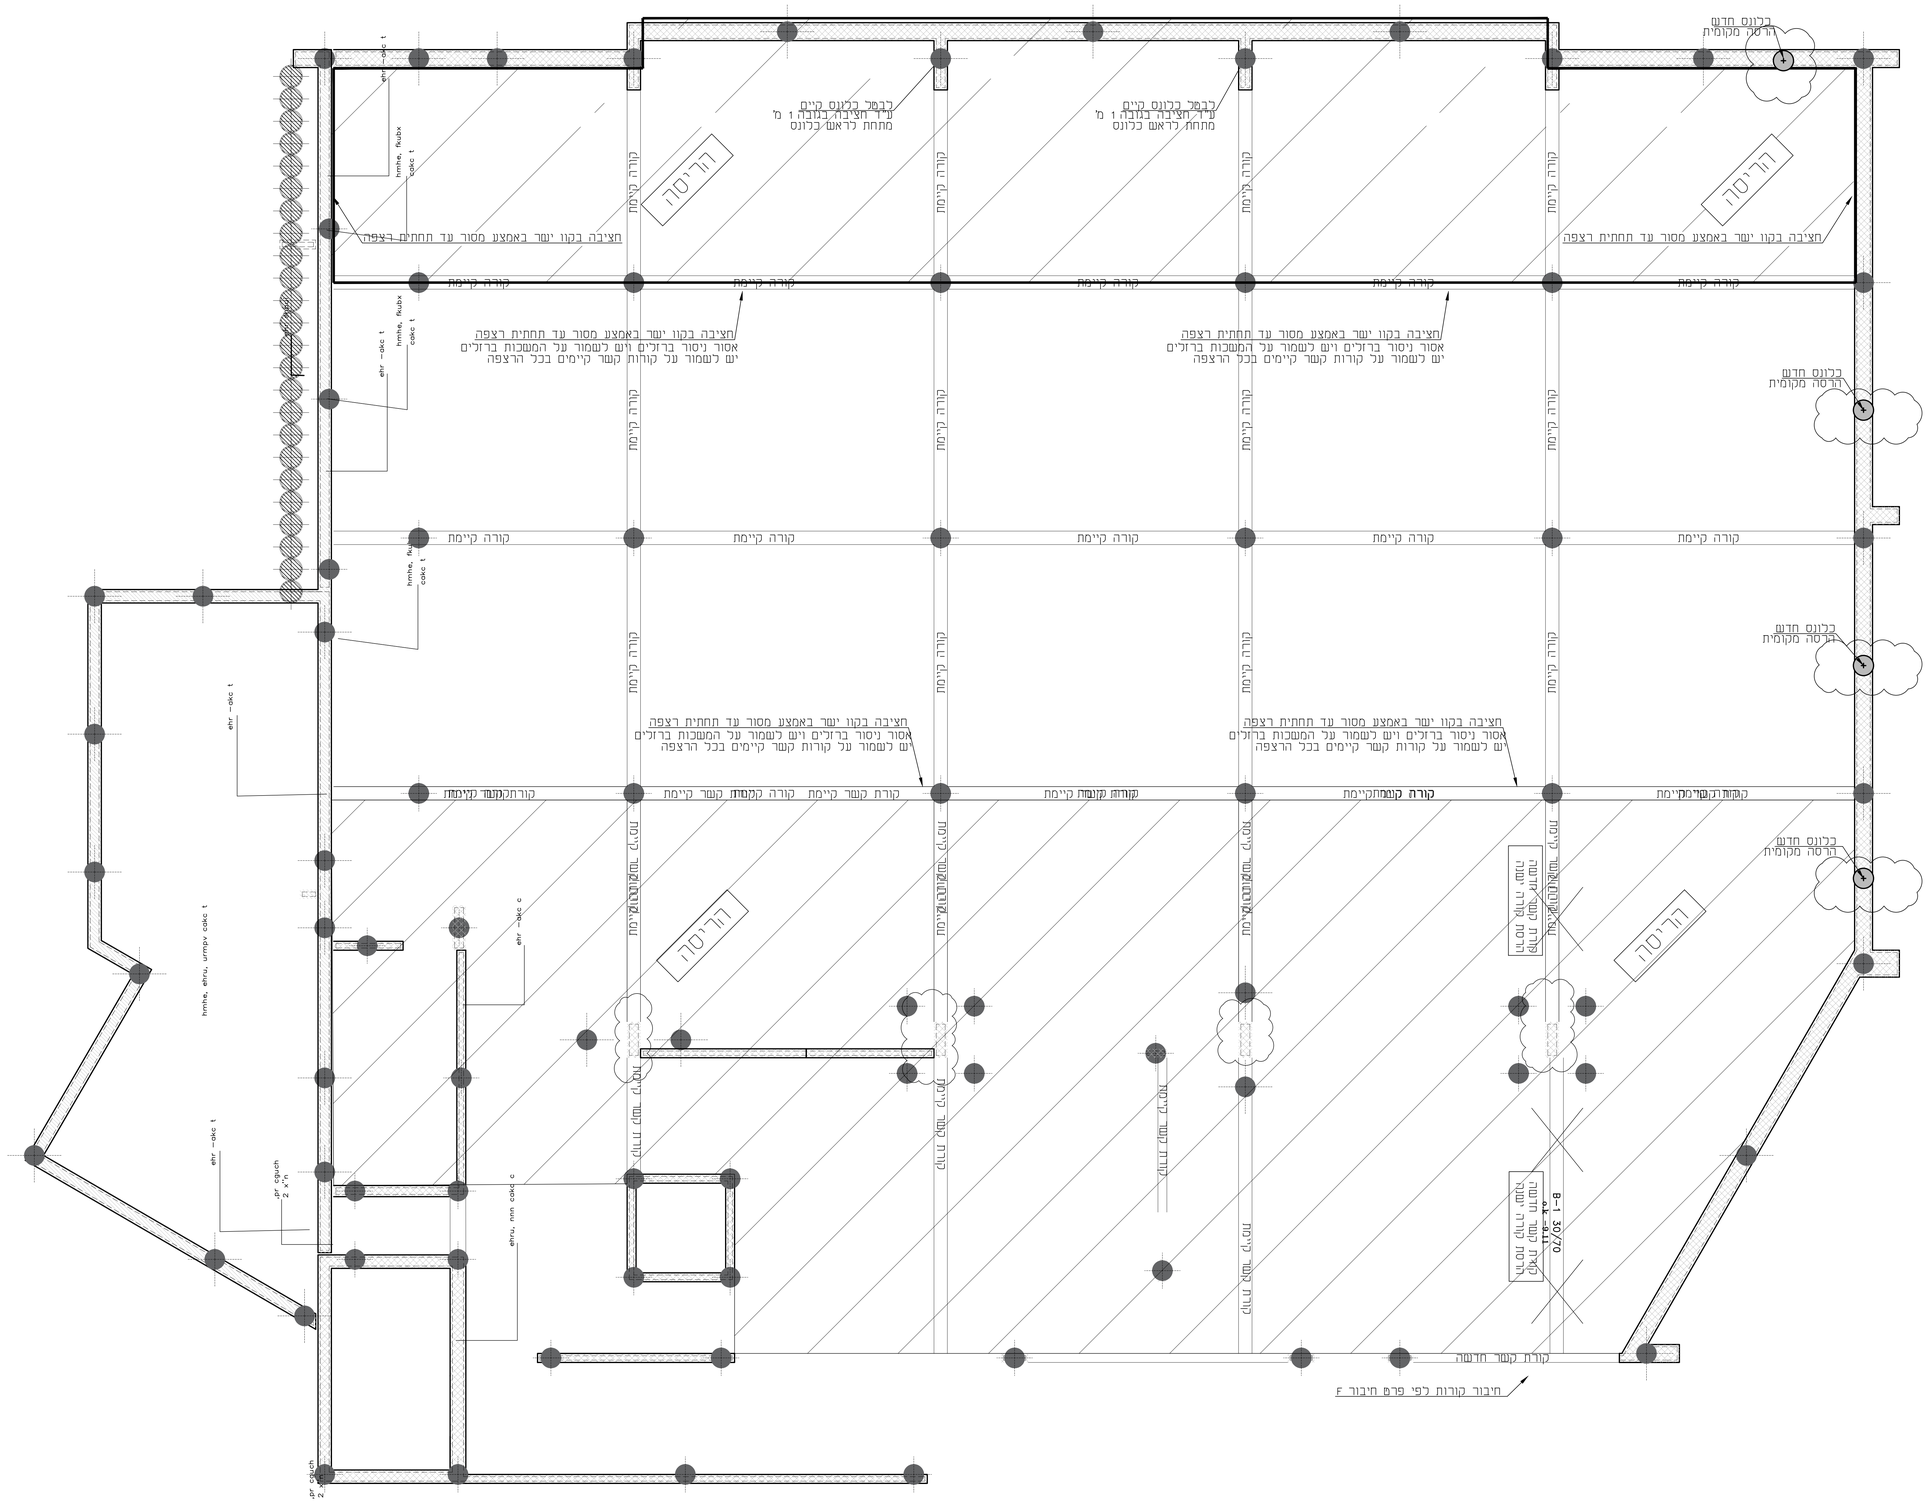
הריסה
הריסה
הריסה
הריסה
כלונס חדש
הרסה מקומית
כלונס חדש
הרסה מקומית
כלונס חדש
הרסה מקומית
כלונס חדש
הרסה מקומית
כרסל כלונס קיים
עיין חציבה בגובה 1 מ'
מתחת לראש כלונס
כרסל כלונס קיים
עיין חציבה בגובה 1 מ'
מתחת לראש כלונס
חציבה בקווי יישר באמצע מסור עד תחתית רצפה
חציבה בקווי יישר באמצע מסור עד תחתית רצפה
אסור ניסור ברזלים ויש לשמור על המשכות ברזלים
יש לשמור על קורות קצר קיימים בכל הרצפה
חציבה בקווי יישר באמצע מסור עד תחתית רצפה
אסור ניסור ברזלים ויש לשמור על המשכות ברזלים
יש לשמור על קורות קצר קיימים בכל הרצפה
חציבה בקווי יישר באמצע מסור עד תחתית רצפה
אסור ניסור ברזלים ויש לשמור על המשכות ברזלים
יש לשמור על קורות קצר קיימים בכל הרצפה
קורה קיימת
קורה קיימת
קורה קיימת